NORTH

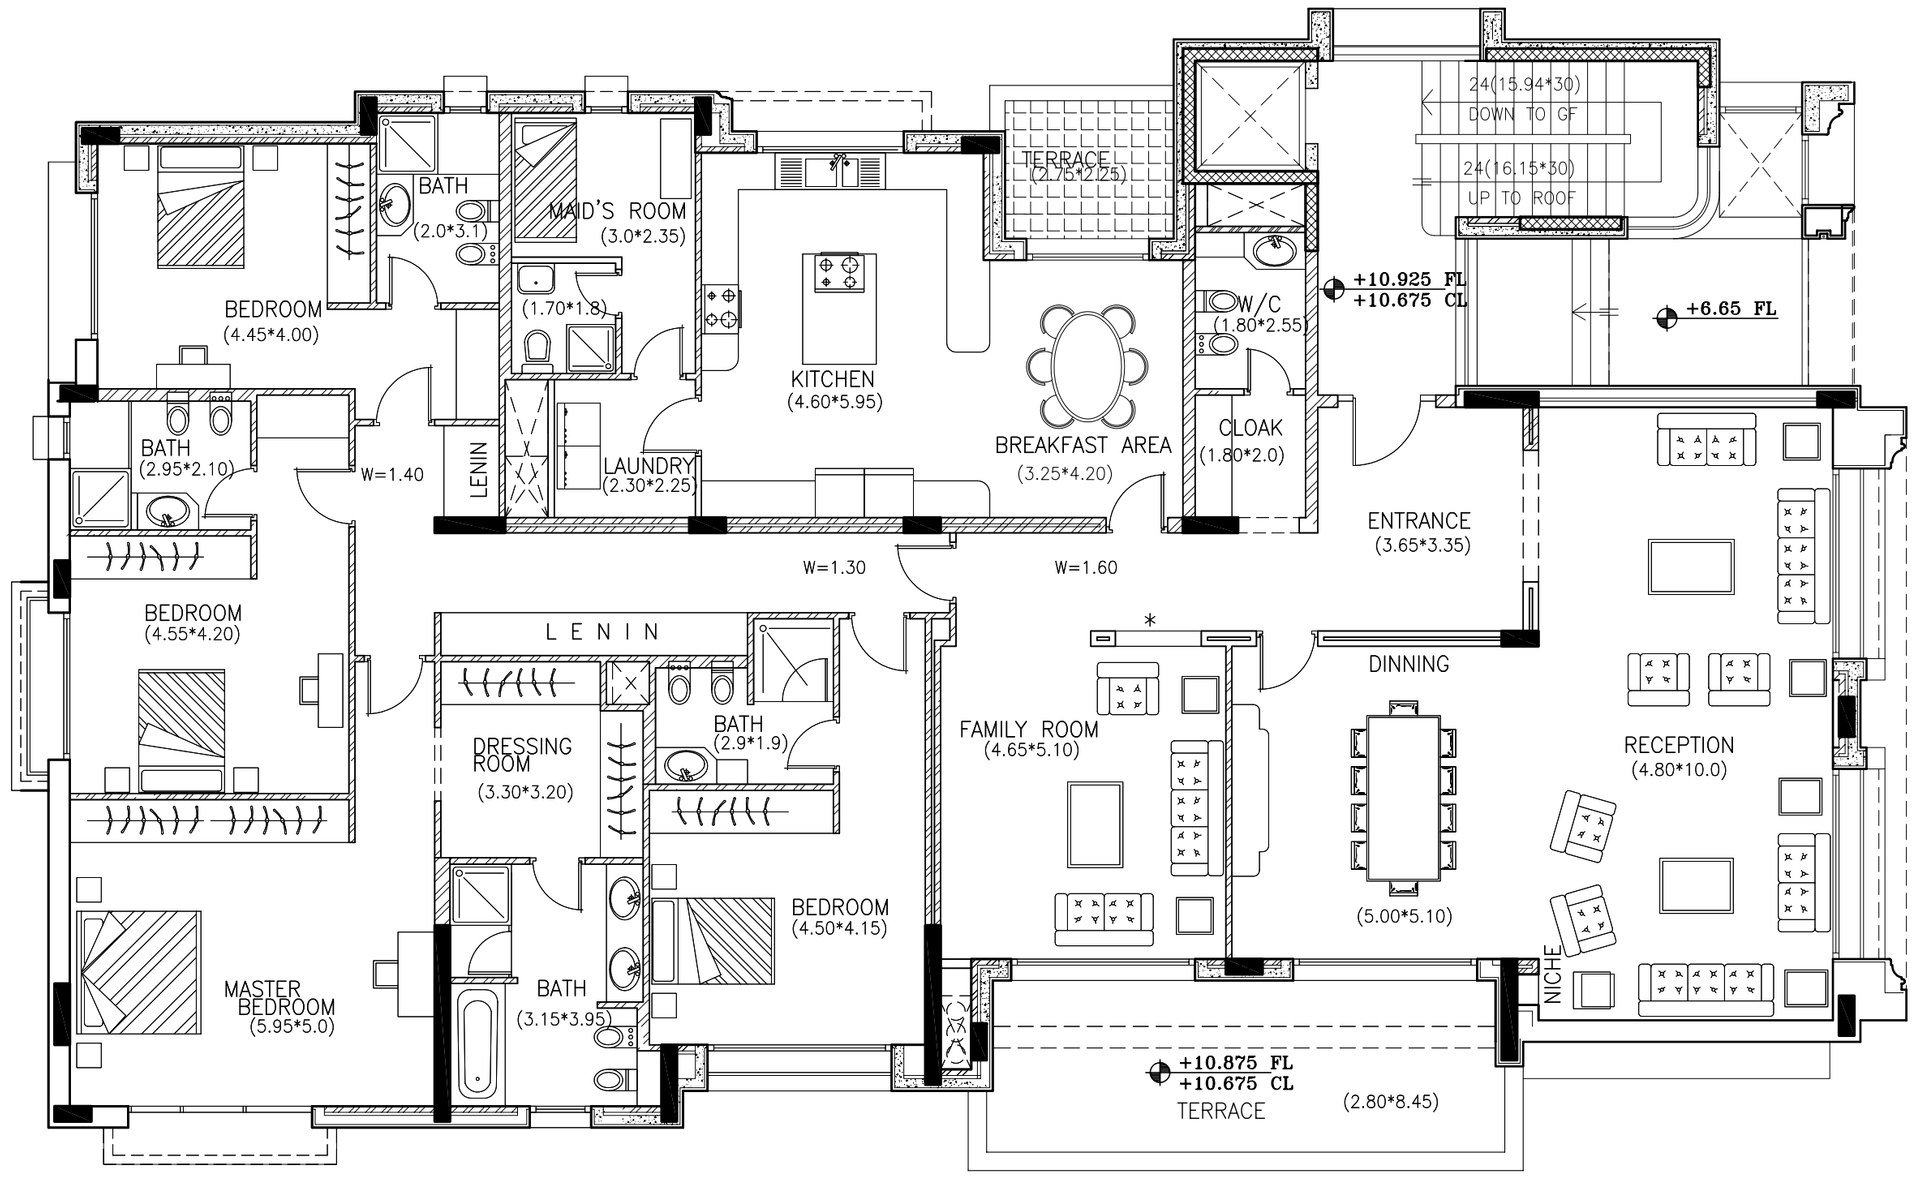

FIRST FLOOR PLAN
SCALE 1/100

	تاريخ التعديل	رقم التعديل
المشروع شركة بناء للاستثمار و الاسكان العقارية التجارية BENAA I		
كيالى وفاشة - مهندسون مستشارون		
الطابق الاول		ع٦
م.معمارى	م.مجدى فاشة	م.انشائى	م.منيب كيالى
م.كهرباء		م.ميكانيك	
مقياس رسم	1 / 100	تدقيق	م.مجدى فاشة
رسم	B.A	التاريخ	APRIL .2015
قطعة رقم	799	حوض رقم	29 عبدون الوسطانى